

Lei nº. 1.425/2009

Parnamirim/RN, 10 de Junho de 2009.

Sanciono a presente Lei sem Veto.  
Gabinete Civil, Parnamirim/RN, 10 de junho  
de 2009; 121ª da República.

\_\_\_\_\_  
Prefeito

Dispõe sobre o nome de rua no Bairro de Monte Castelo  
e dá outras providências.

**O PREFEITO MUNICIPAL DE PARNAMIRIM/RN:**


**FAÇO SABER** que o Poder Legislativo aprovou e eu sanciono a seguinte Lei:

**Art. 1º** - Fica denominada **Travessa Georgino Avelino**, a rua projetada localizada no bairro de Monte Castelo, neste Município, conforme croqui em anexo.

**Art. 2º** - Esta Lei entra em vigor na data de sua publicação, revogadas as disposições em contrário.

Parnamirim, 10 de junho de 2009.

**Maurício Marques dos Santos**  
Prefeito

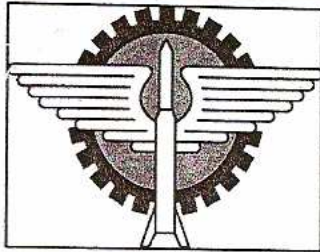


**PREFEITURA MUNICIPAL DE PARNAMIRIM**  
**SECRETARIA MUNICIPAL DO MEIO AMBIENTE E DO DESENVOLVIMENTO URBANO**

Protocolo Geral: 102509/2009 nº 12
Data: MAR. 2009
Prancha: 01/01
Desenho:

Interessado: JOSÉ ROBERTO ALVES DA SILVA
Projeto: PLANTA DE SITUAÇÃO
Local: TRAVESSA SENADOR GEORGINO AVELINO, BAIRRO MONTE CASTELO, PARNAMIRIM/RN.

Jeane Evangelista B. da Silva  
SEC. MUN. DE URB. E DO DES. URBANO  
DESENHISTA - MAJ 2144  
CREA/210369/96

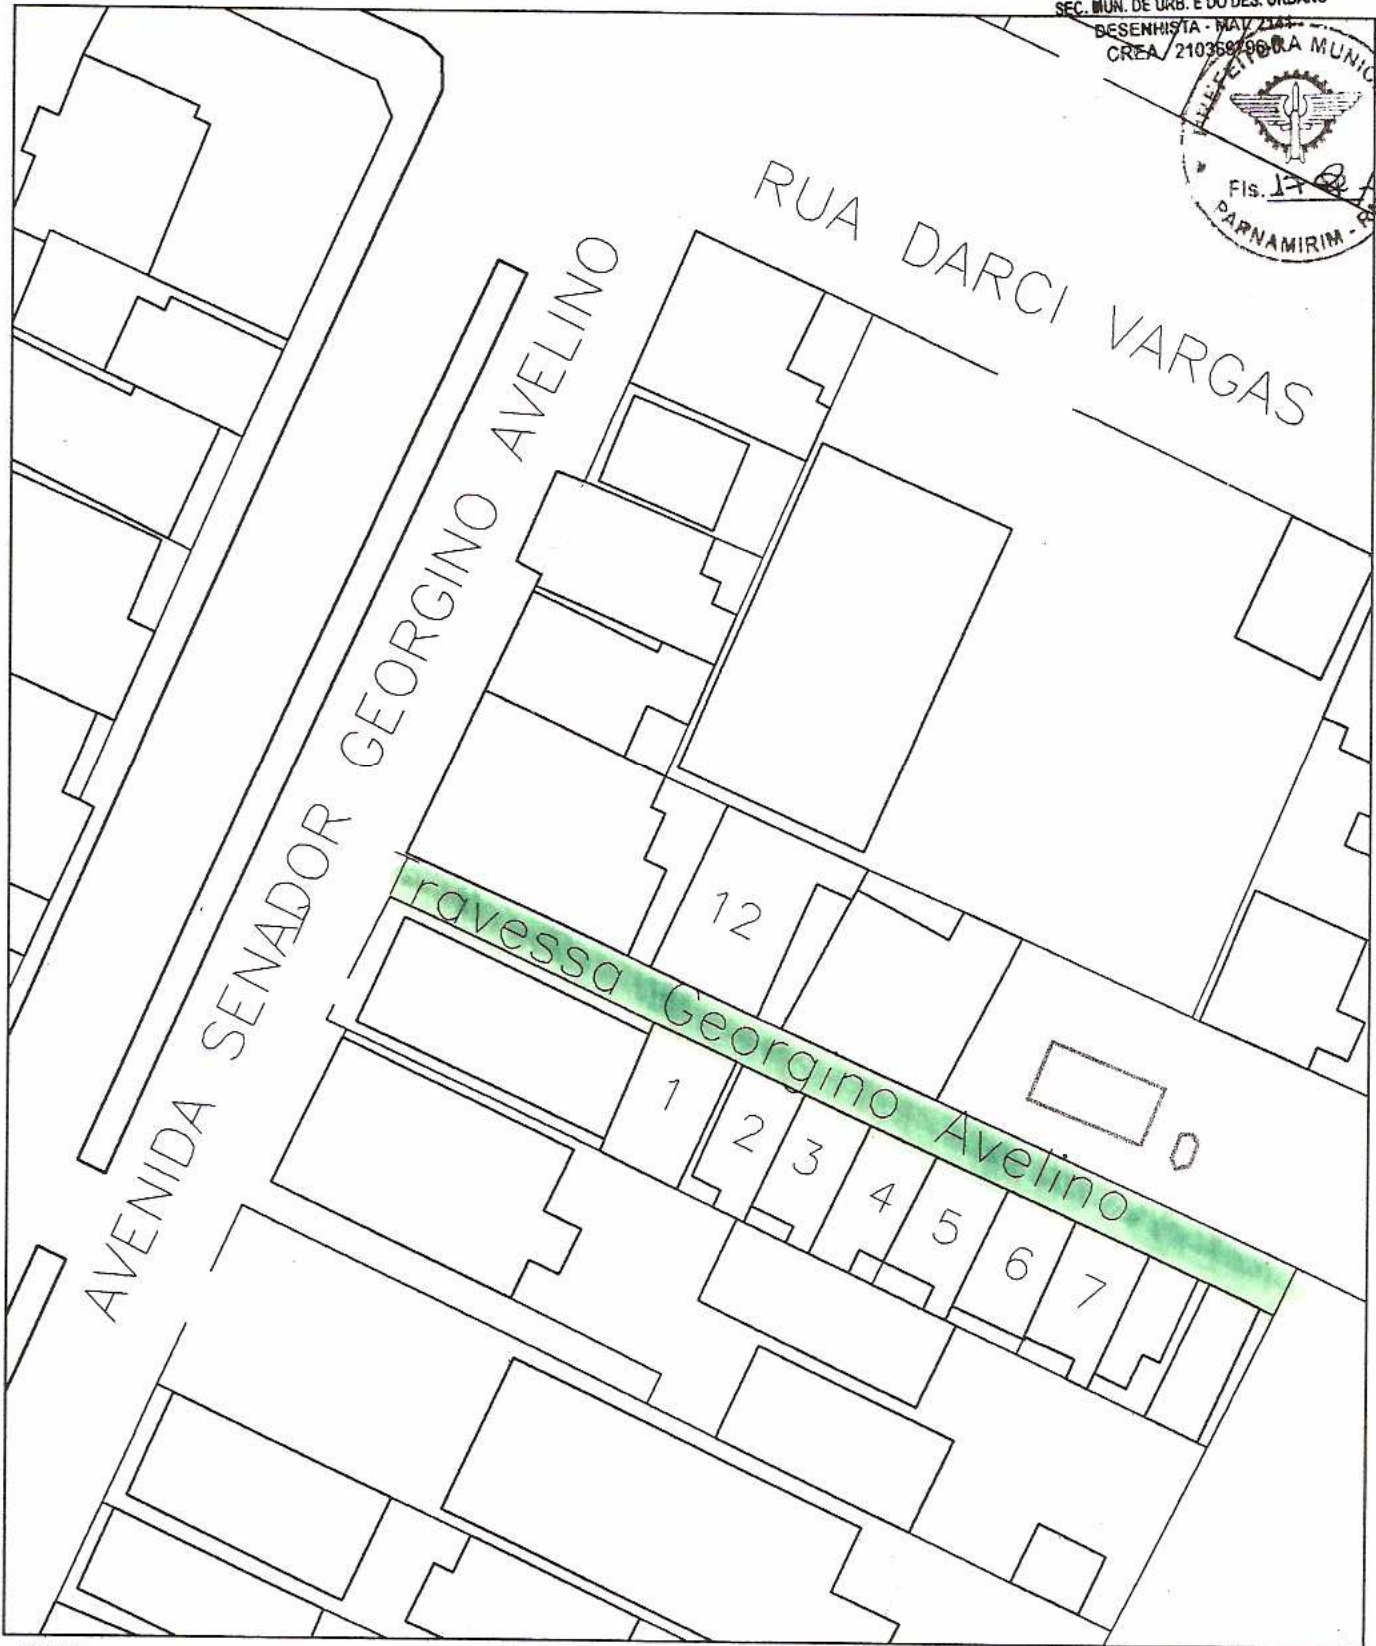

FONTES:  
- Levantamento Aerofotogramétrico  
Polo Costa das Dunas - Pamamirim  
SETUR - SIN - PRODETUR/RN - IDEMA



**PLANTA DE SITUAÇÃO**  
Escala 1 : 70.000

This document was created with Win2PDF available at <http://www.win2pdf.com>.  
The unregistered version of Win2PDF is for evaluation or non-commercial use only.  
This page will not be added after purchasing Win2PDF.